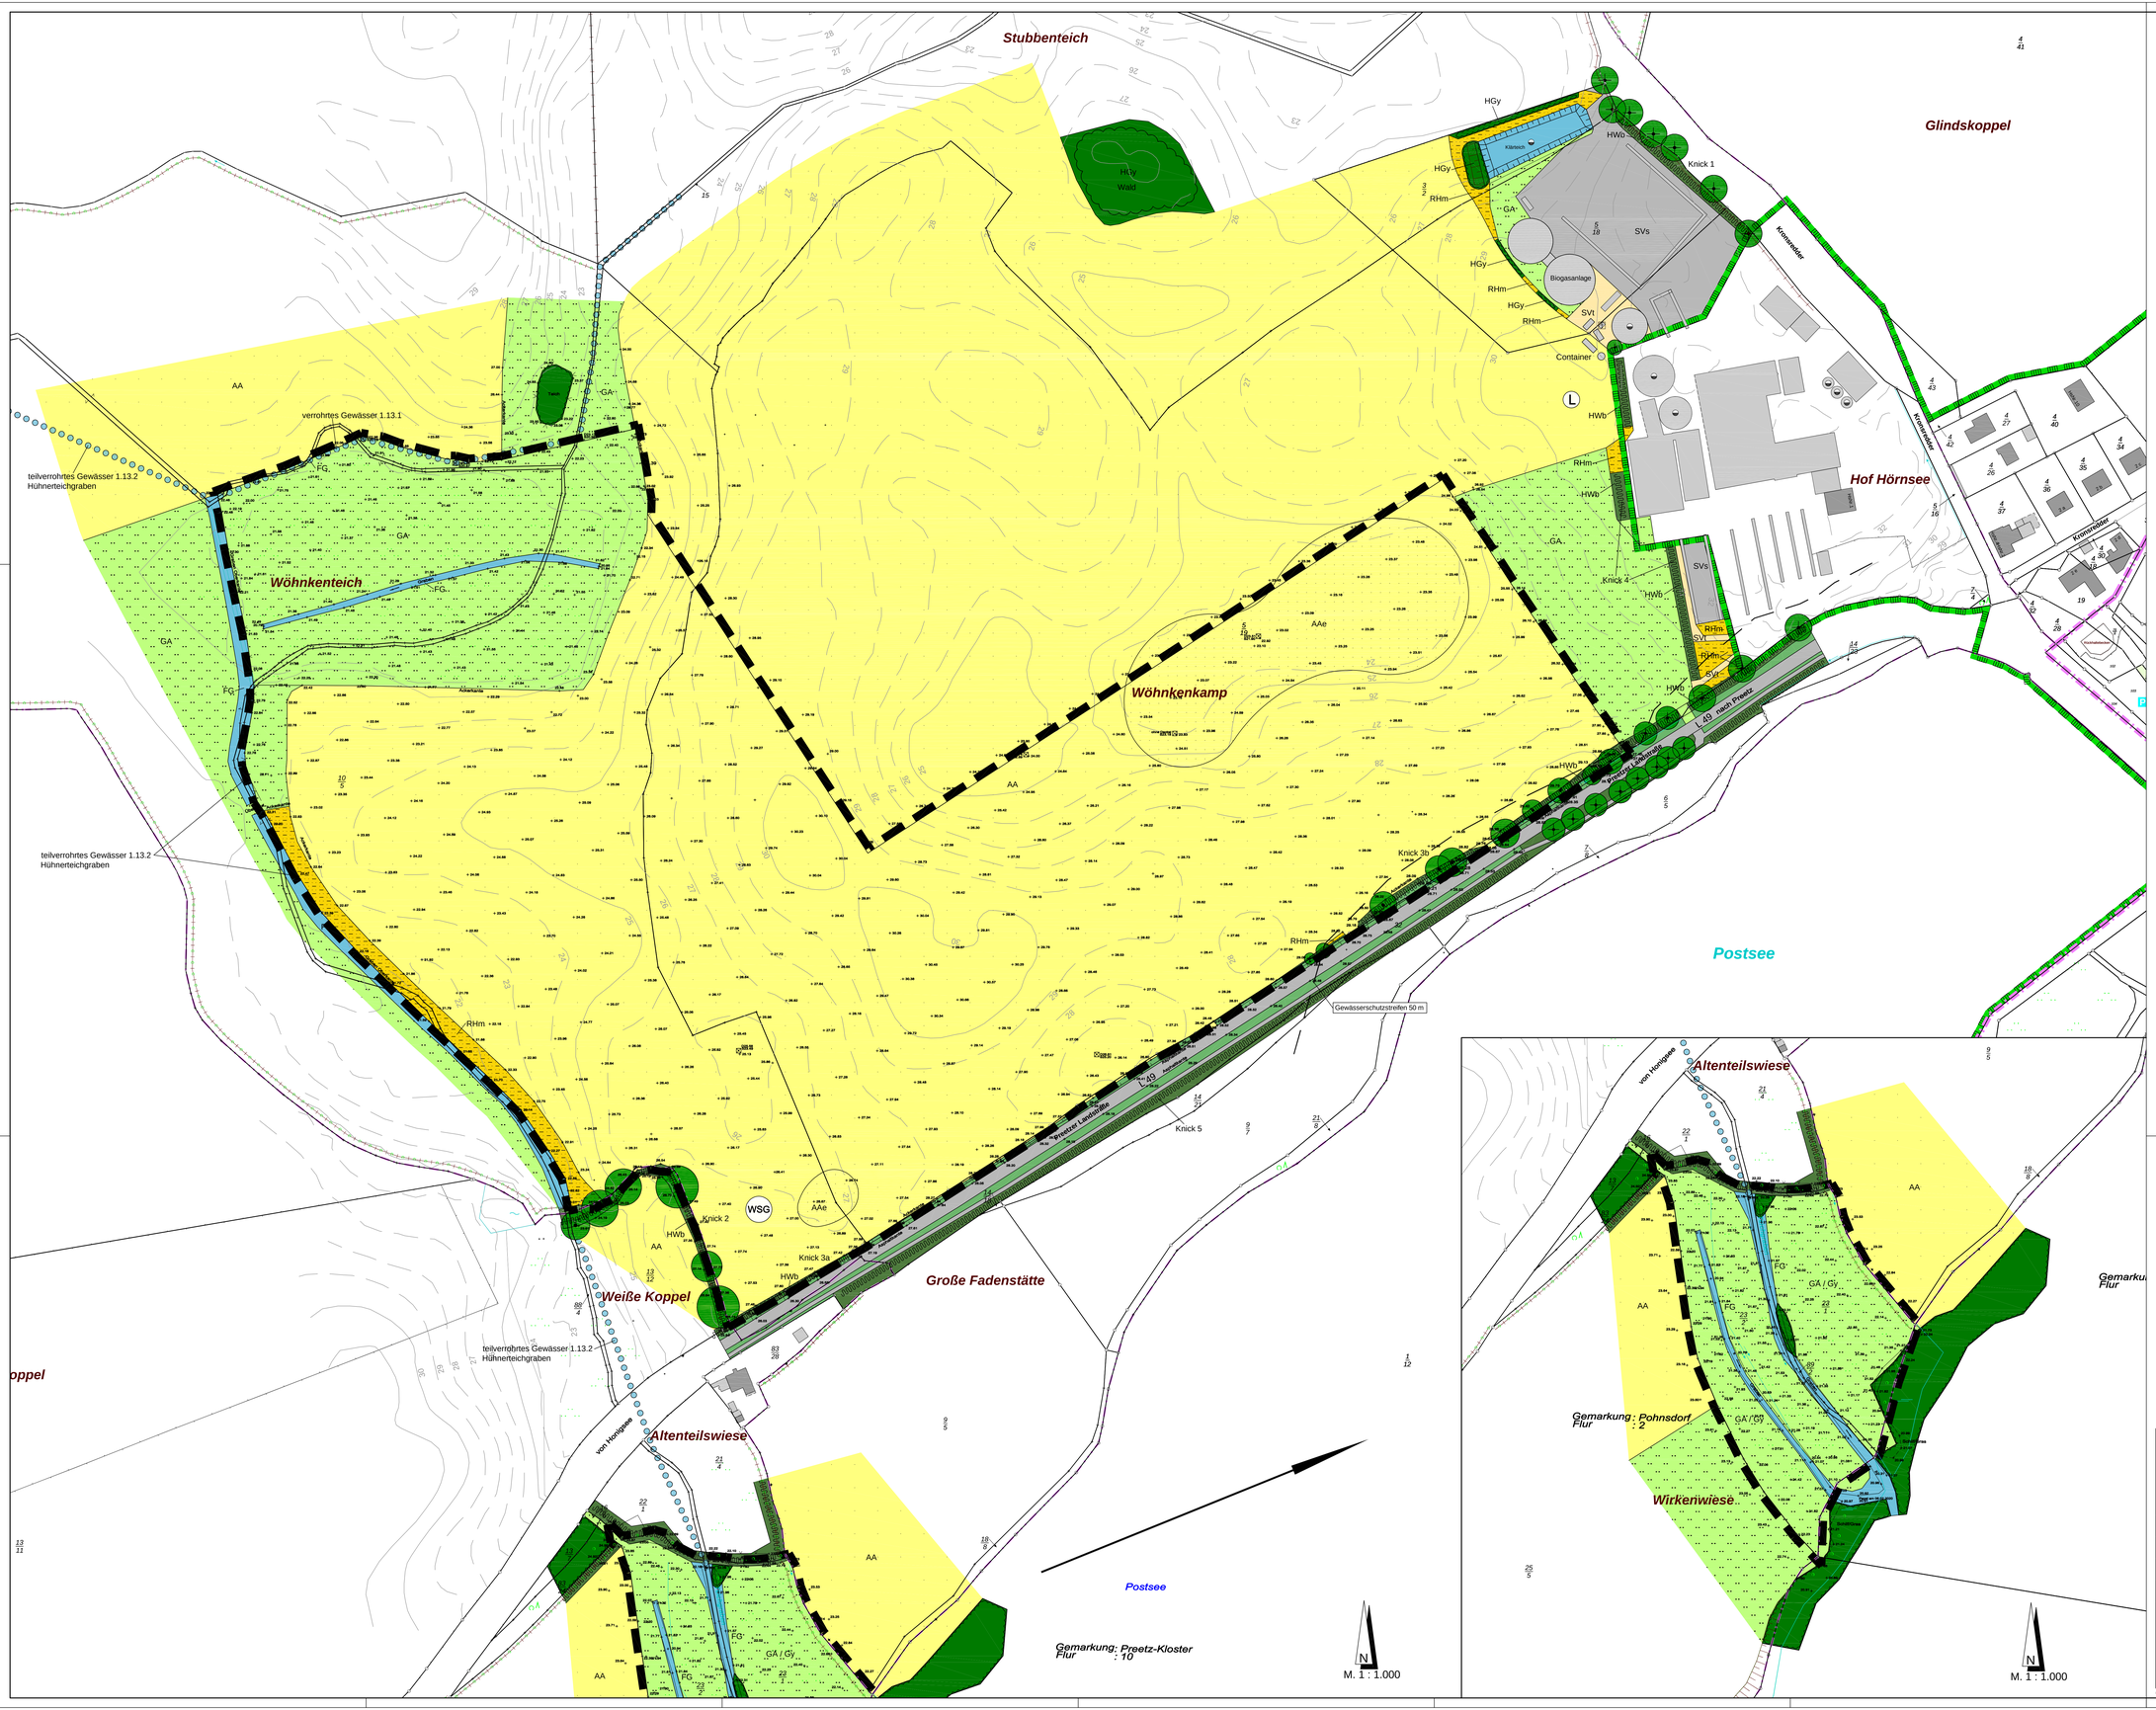

Zeichenerklärung

Gehölze

- Eiche — Einzelbäume (HGb), eingemessen
- Eiche — Einzelbäume (HGb), nicht eingemessen
- Knick1 — Knick (HWb) mit Nummer, Schutz gem. § 30 BNatSchG i. V. m. § 21(1) Nr. 4 LNatSchG
- Naturnahes Feldgehölz (HGy)

Ruderalfluren

- Staudenfluren frischer Standorte (RHm)

Landwirtschaftliche Nutzflächen

- Artenarmes Wirtschaftsgrünland (GA)
- Ackerfläche (AA)
- Ackerfläche (AAe)

Grünflächen

- Grünstreifen, Straßenbankette (SVe)

Wasserflächen

- Kleingewässer (FK) Klärteich
- Graben (FG)
- Graben verrohrt (FG)
- WSG — Wasserschutzgebiet Schwentine, Schutzzone III B (§ 4 WasG SH i.V.m. § 52 WHG) (gesamter Geltungsbereich)
- Gewässerschutzstreifen 50 m

Sonstige Planzeichen

- L — Landschaftsschutzgebiet Postsee etc.
- Gebäude (SX)
- Straßenflächen, Hofflächen, Radweg, Asphalt (SVs)
- wassergebundene Wegeflächen (SVt)
- Böschung
- Höhenlinie
- Gemeindegrenze Pohnsdorf
- Geltungsbereich Bebauungsplan

Bestandsaufnahme: August 2018

AUFTRAGGEBER
Preetzer Bürger Energie Genossenschaft

DATUM **26.10.2022**	BAUVORHABEN **"Freiflächensolarthermieanlage Hörnsee" der Gemeinde Pohnsdorf**	MASSSTAB **1:1.000**
GEZEICHNET **Von Den Bulk**		PROJEKT-NR. **2017 / 091**
GEPRÜFT **Franck**	PLANBEZEICHNUNG **Umweltbericht Bestand**	PLAN-NR. **01**

iPP Ingenieure für Bau, Umwelt und Stadtentwicklung
IPP Ingenieurgesellschaft Possel u. Partner GmbH
Rendsburger Landstr. 196-198
D-24113 Kiel
Tel. +49(431) 6 49 59-0 Fax 6 49 59-59
info@ipp-gruppe.de www.ipp-gruppe.de

© Die Urheberrechte dieses Planes verbleiben bei der Ingenieurgesellschaft Possel u. Partner GmbH. Die Kopie ist nicht zulässig, wenn sie nicht ausdrücklich Dritte berechtigt wurden.

F:\01 Projekte\2017\091 Preetzer Bürgerenergiegen. Ih Plan.Ibn Solarenergie Hof Hörnsee\12 Plan CADD\1 AutoCAD\07 Stadtbau\01 Zeichnungen\2022-10-26 Portrait\01 Hörnsee - UB.dwg Bestand - E A 2.dwg